


Y0 通り架構詳細図

[塵ブレース]


(VM) ○ -190.7x 7

訂 正 項 目	△	社 名	持記以外本表による		会社名	受 領 印	設計年月日 2008. 7. 25	工事名称 SAMPLE2 (小屋物)	図面 番号 架 - 1	
	△		H.T. B1 記号	材 質						この枠はUSER枠の見本です 各社仕様に変更して下さい
	△		M16 米	SS400 無印						
	△		M20 米	SM490A ○印						
△	M22 米									
							製 図	図面名称 架構詳細図	縮尺 1/40	

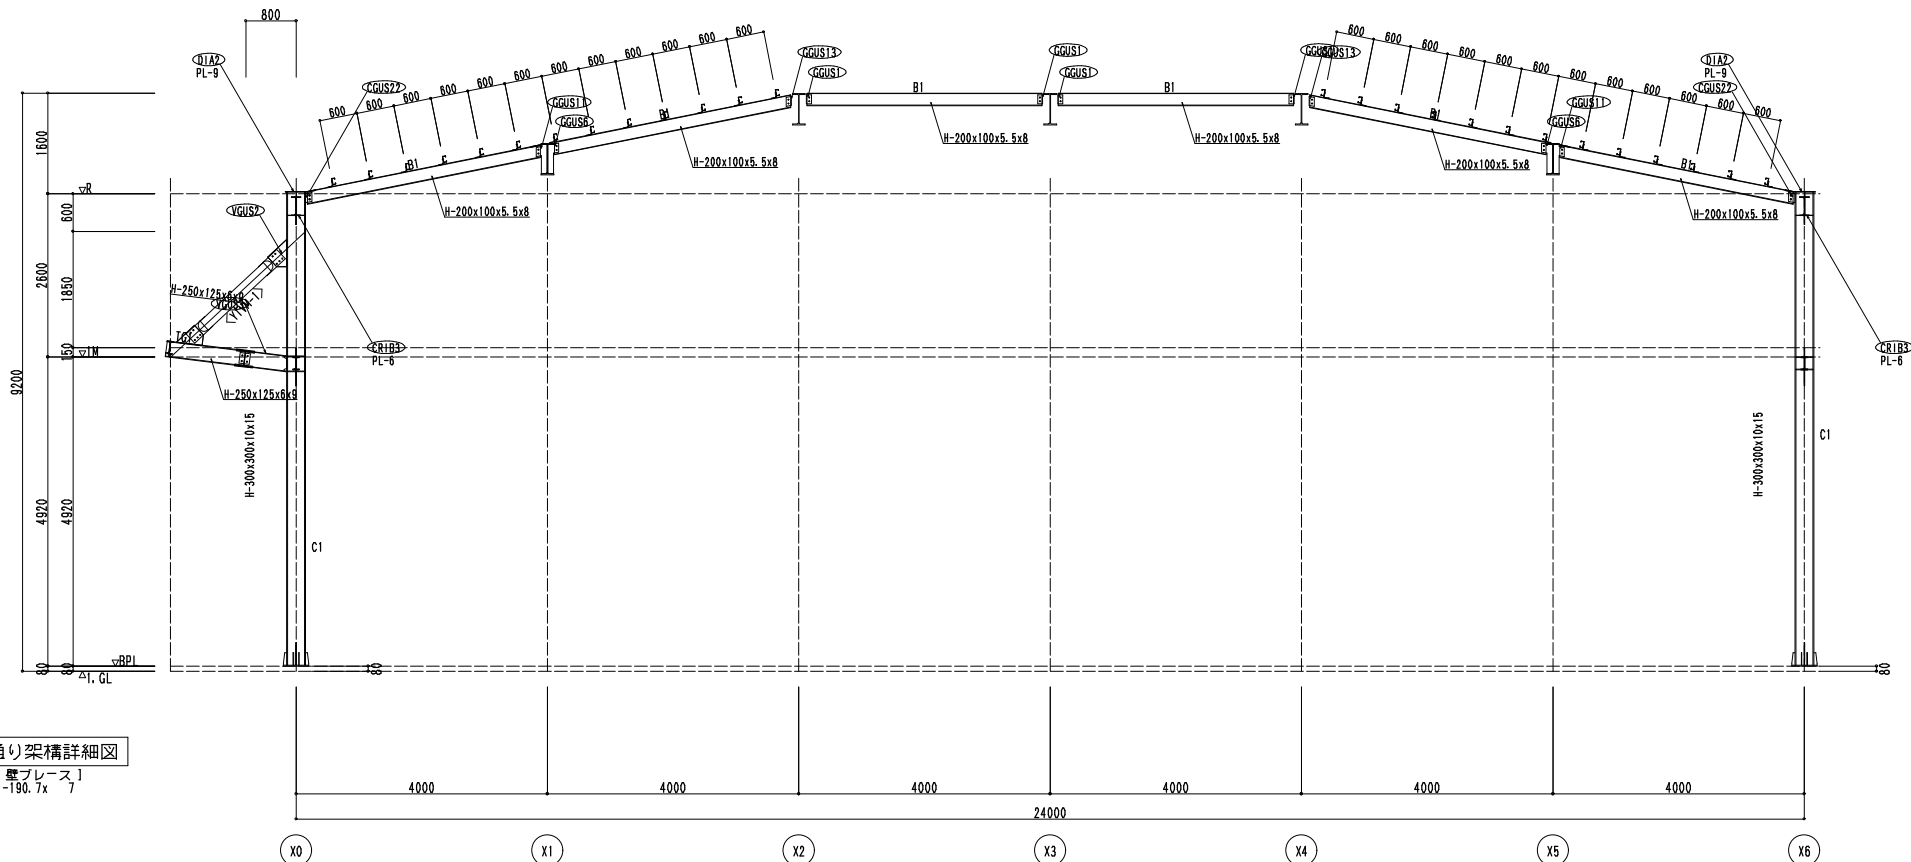

YI 通り架構詳細図
 (壁プレース)
 (VM) O -190.7x 7


訂 正 項 目	△	特記以外本表による		会社名	受領印		設計年月日	工事名称	図面
	△	H.T.B 記号	材質	この枠はUSER枠の見本です 各社仕様に変更して下さい			2008. 7. 25	SAMPLE2 (小屋物)	図面 番号 梁-2
	△	M16 米 M20 米 M22 米	M2.4 米 SM490A	無印 ○印			製図	架橋詳細図	縮尺 1/43

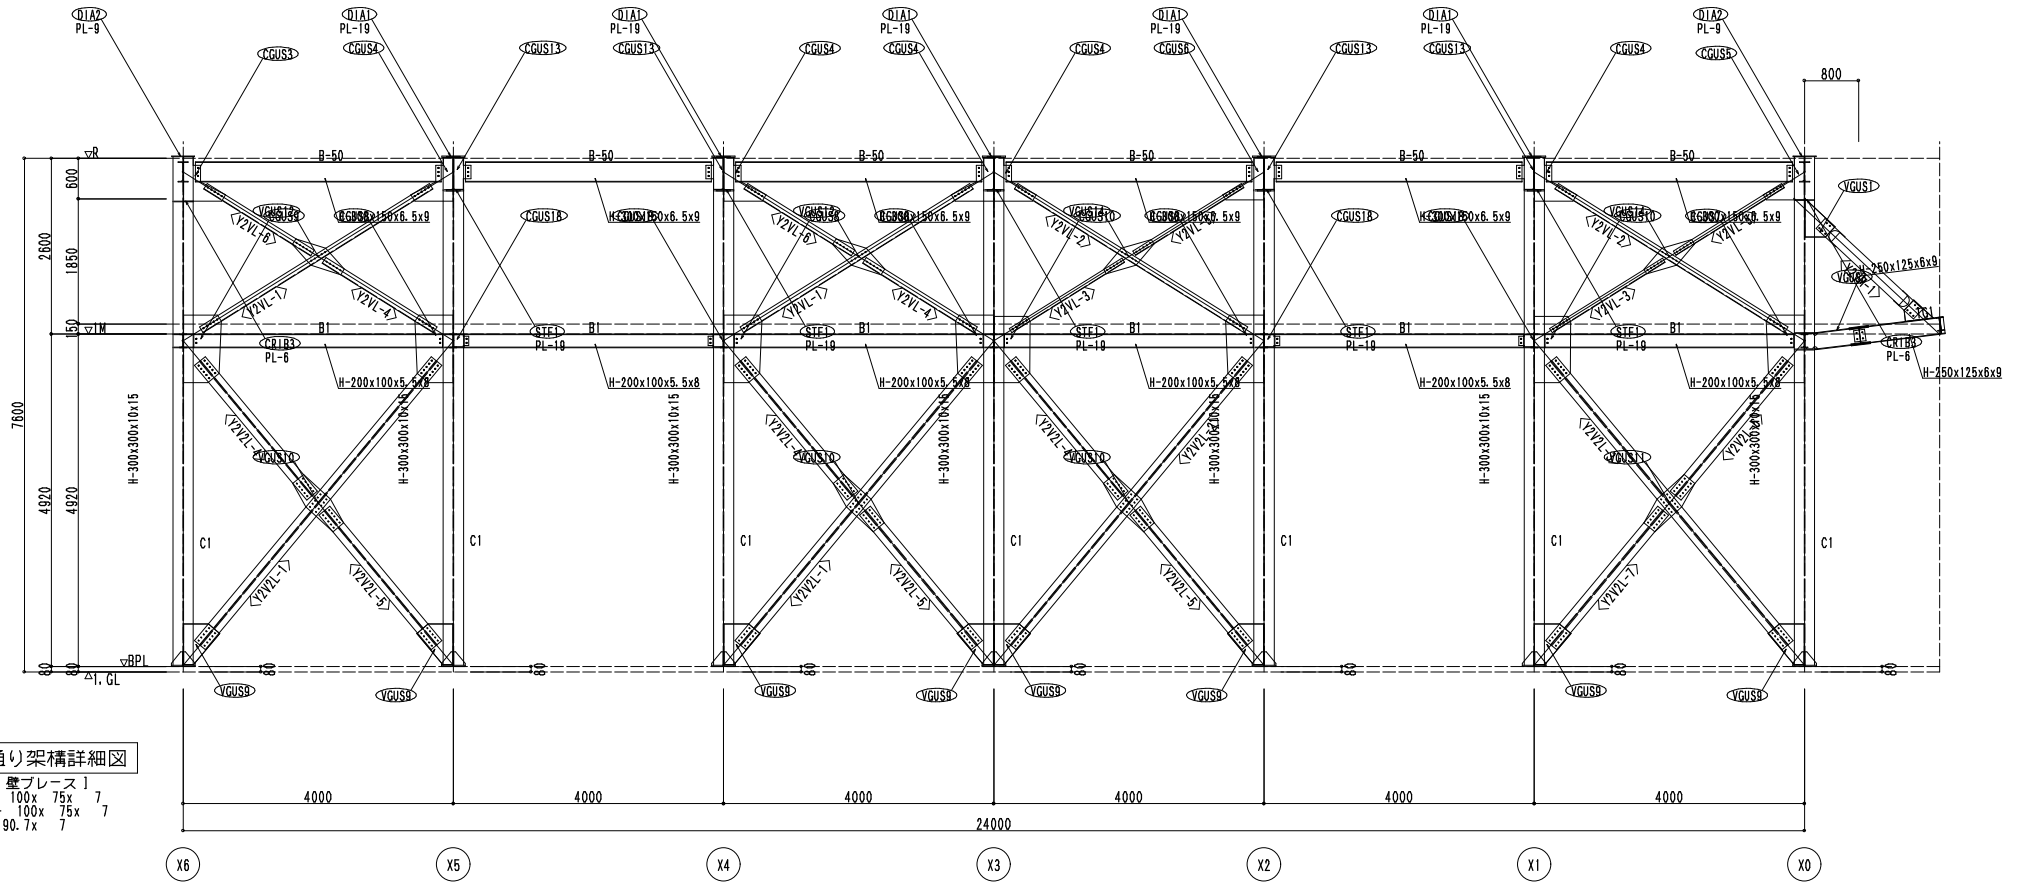

Y2 通り架構詳細図

【継ぎ板】
 (VL) L - 100x 75x 7
 (V2L) 2L - 100x 75x 7
 (VM) O - 190.7x 7

訂 正 項 目	△	社 名	特記以外本表による		会社名	受 領 印	設計年月日 2008. 7. 25	工事名称 SAMPLE2 (小屋物)	図面 番号 架-3		
	△		H.T.B 記号	材質						この枠はUSER枠の見本です 各社仕様に変更して下さい	
	△		M16 寸	M2.4 寸							SS400
	△		M20 寸	M4.90A							無印 ○印
△	M22 寸				図面名称 架構詳細図	縮尺 1/40					

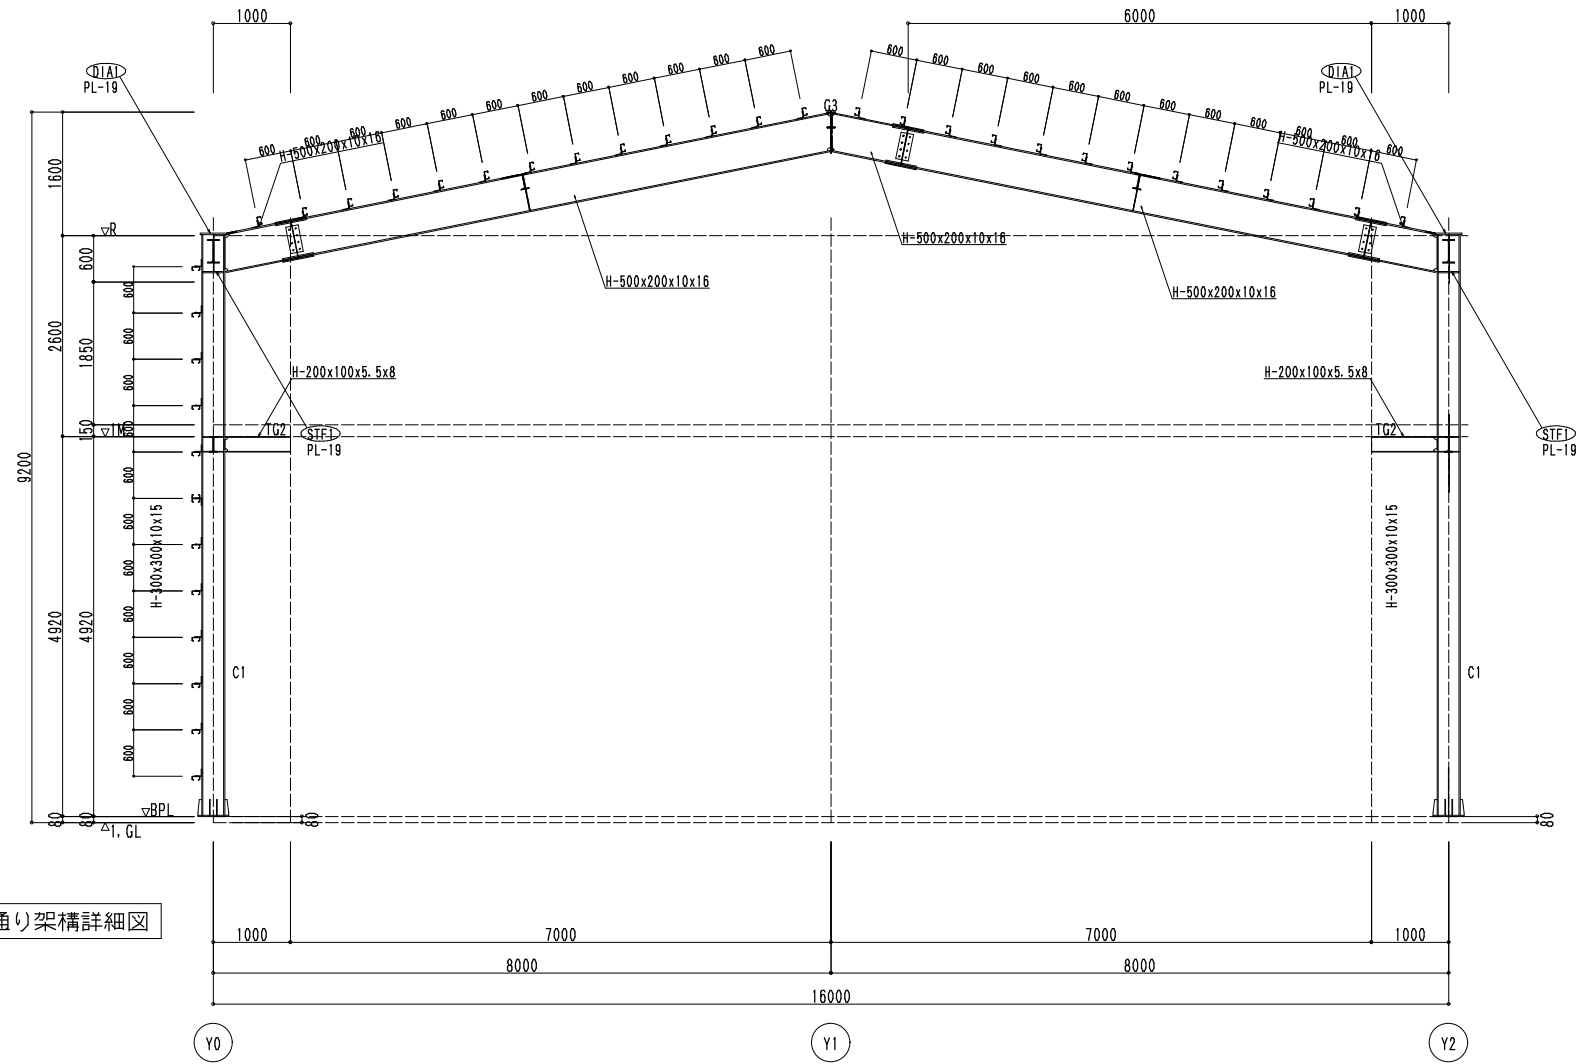

X2 通り架構詳細図

訂 正 項	△	社 名	特記以外本表による				会社名	受領印	設計年月日 2008. 7. 25	工事名称 SAMPLE2 (小屋物)	図面 番号 架-4
	△		H.T.B 記号	H.T.B 記号	材質						
	△		M16 米	M24 米	SS400	無印					
	△		M20 米		SM490A	○印					
△	M22 米					この枠はUSER枠の見本です 各社仕様に変更して下さい		図面名称 架構詳細図	縮尺 1/35		